


水の郷工業団地 配置図

S=1:3000

平面図

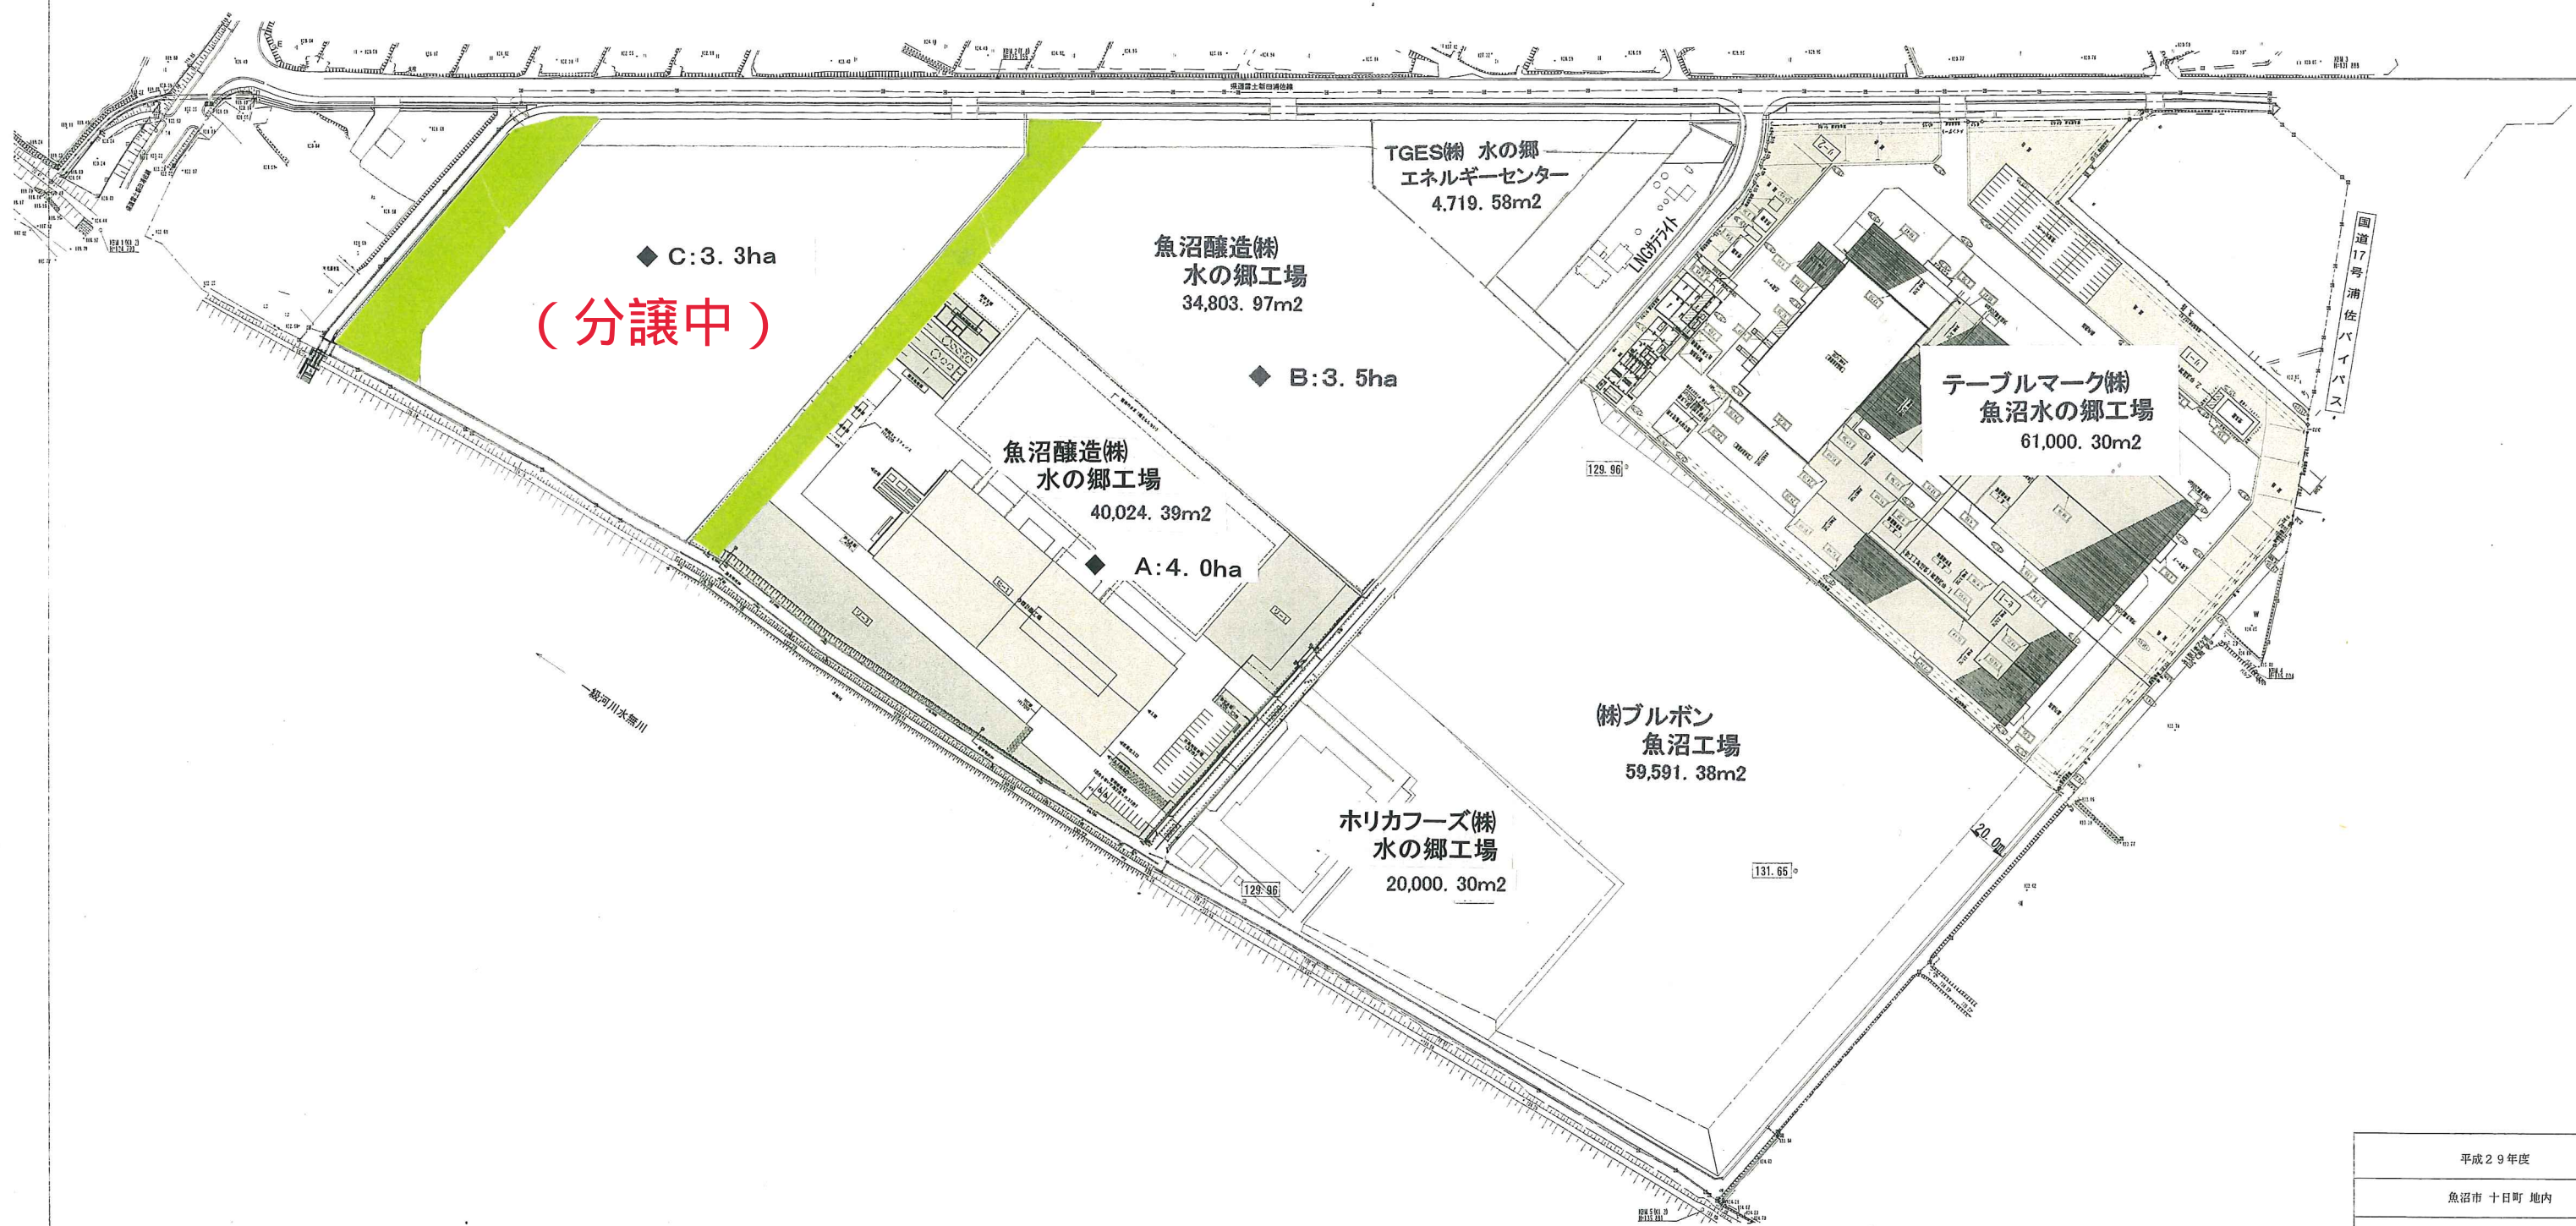

表示	
◇ガス水道企業局用地	
◇企業緑化用地	
◇公共緑地用地	

平成29年度	
魚沼市 十日町 地内	
水の郷工業団地第2期造成工事	
平面図	
縮尺	1:1500 図面全 葉の
測 量	年 月 日
設 計	年 月 日
新潟県魚沼市	