
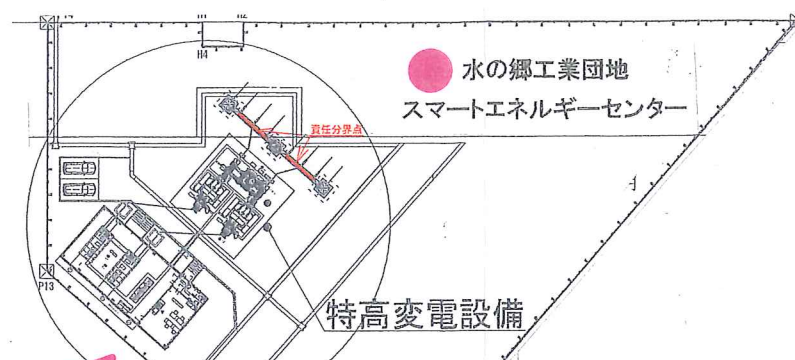


水の郷工業団地 配置図

S ≒ 1:3000

平面図

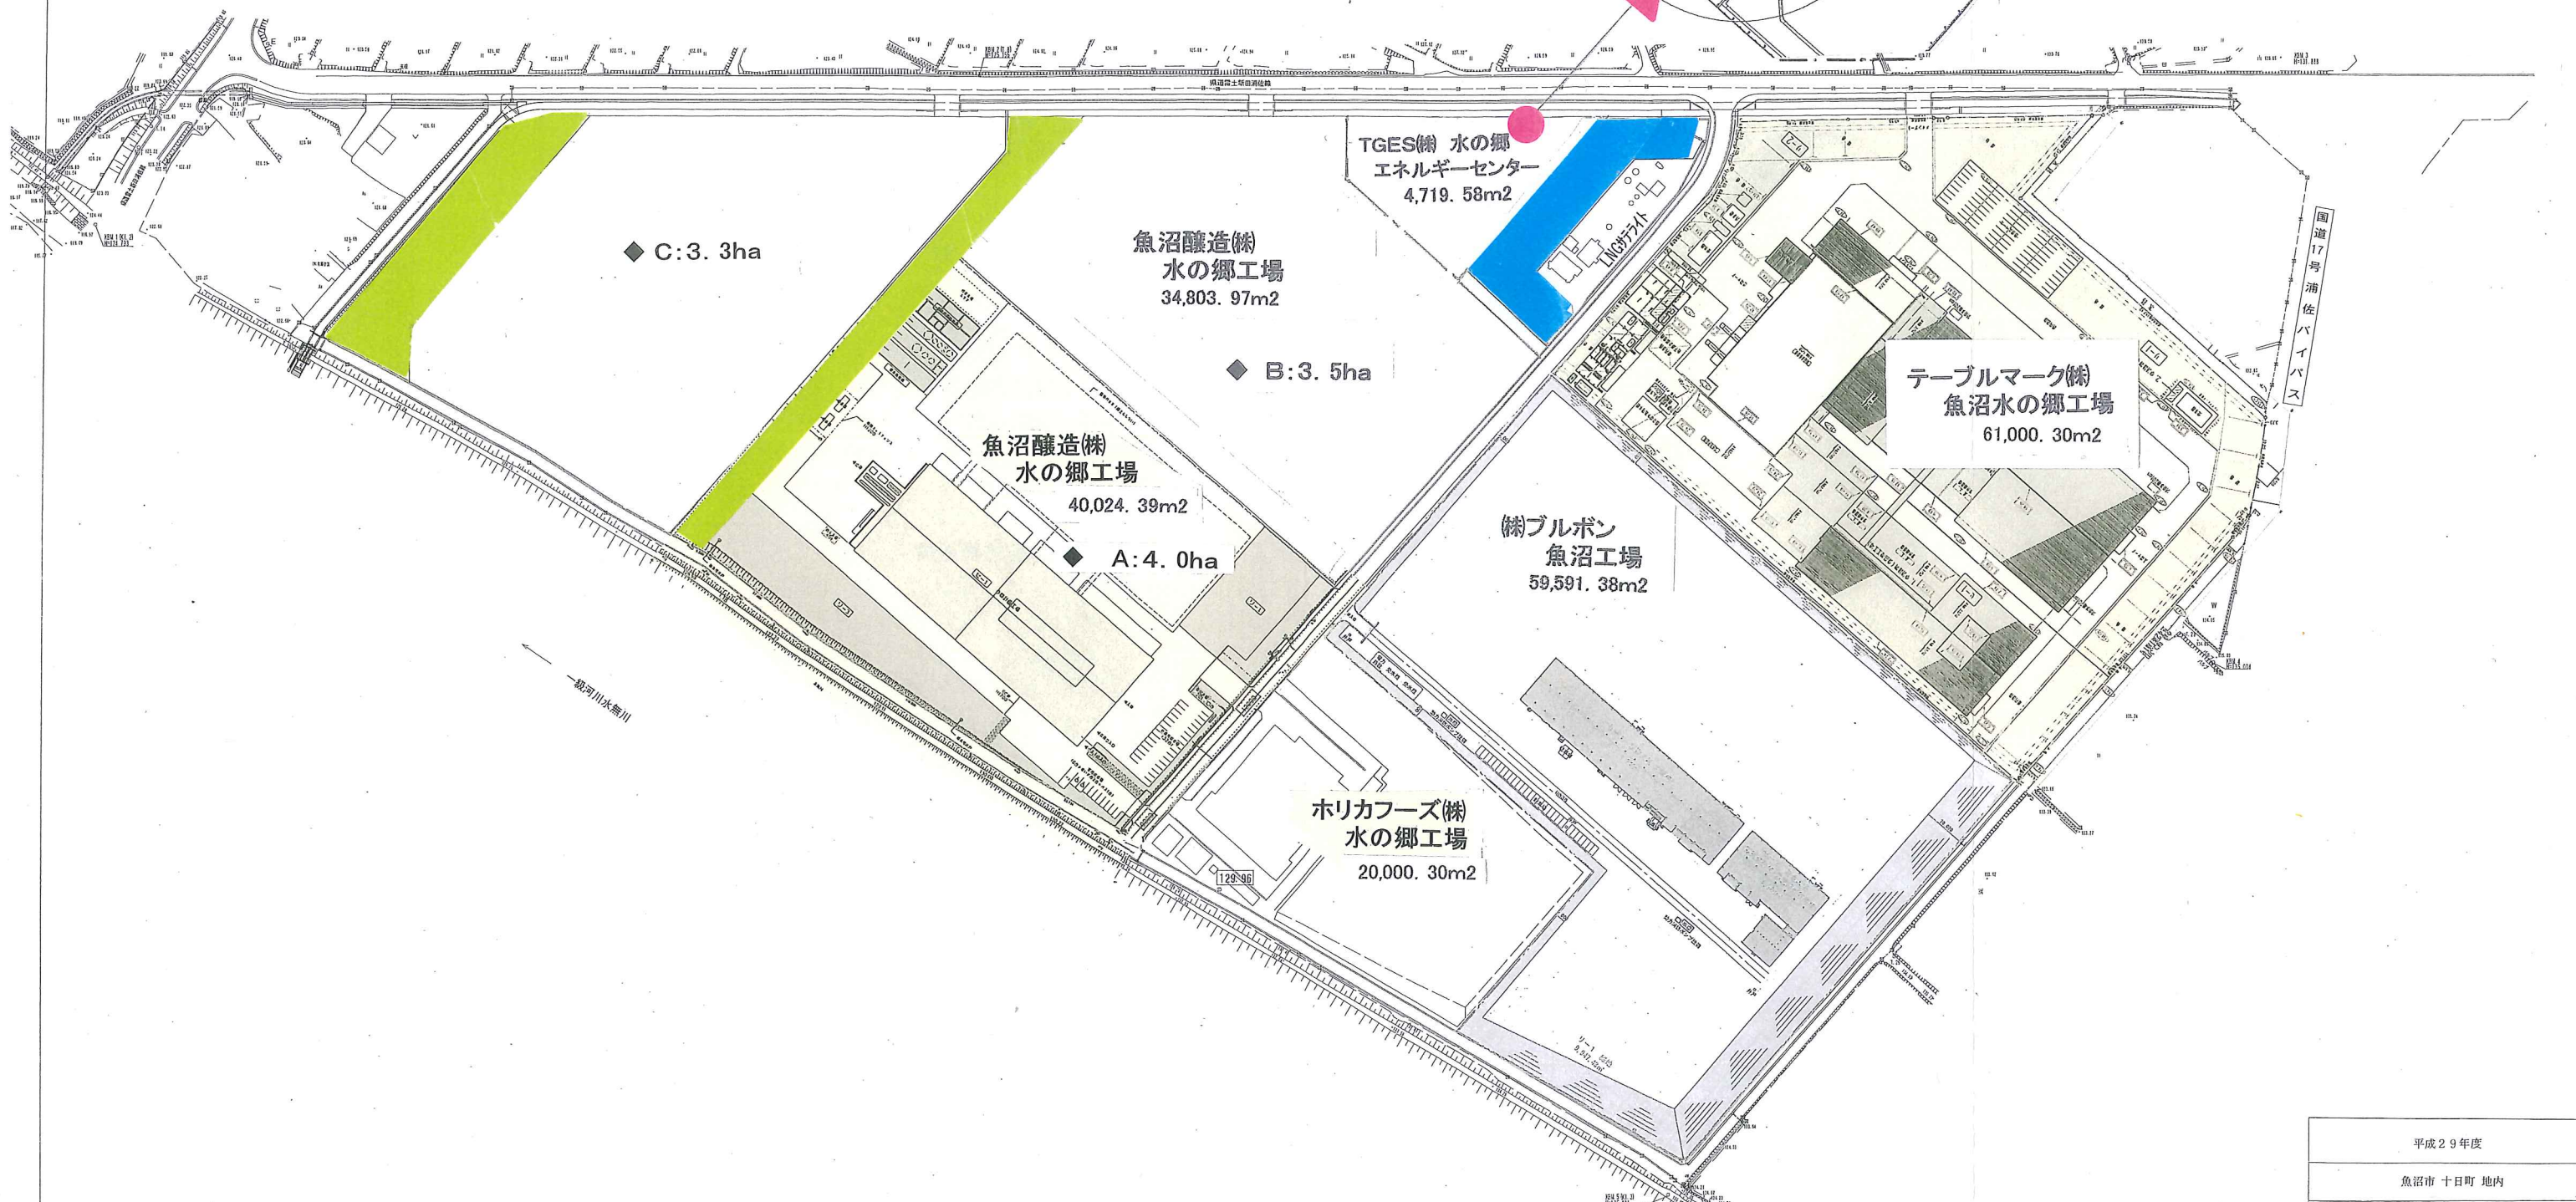

◆ C: 3.3ha

魚沼醸造(株)
水の郷工場
34,803.97m²

◆ B: 3.5ha

魚沼醸造(株)
水の郷工場
40,024.39m²

◆ A: 4.0ha

ホリカフーズ(株)
水の郷工場
20,000.30m²

(株)ブルボン
魚沼工場
59,591.38m²

TGES(株) 水の郷
エネルギーセンター
4,719.58m²

テーブルマーク(株)
魚沼水の郷工場
61,000.30m²

表示

◇ガス水道企業局用地	
◇企業緑化用地	
◇公共緑地用地	

平成29年度			
魚沼市 十日町 地内			
水の郷工業団地第2期造成工事			
平面図			
縮尺	1:1500	図面全	葉の
測量		年月日	
設計		年月日	
新潟県魚沼市			