
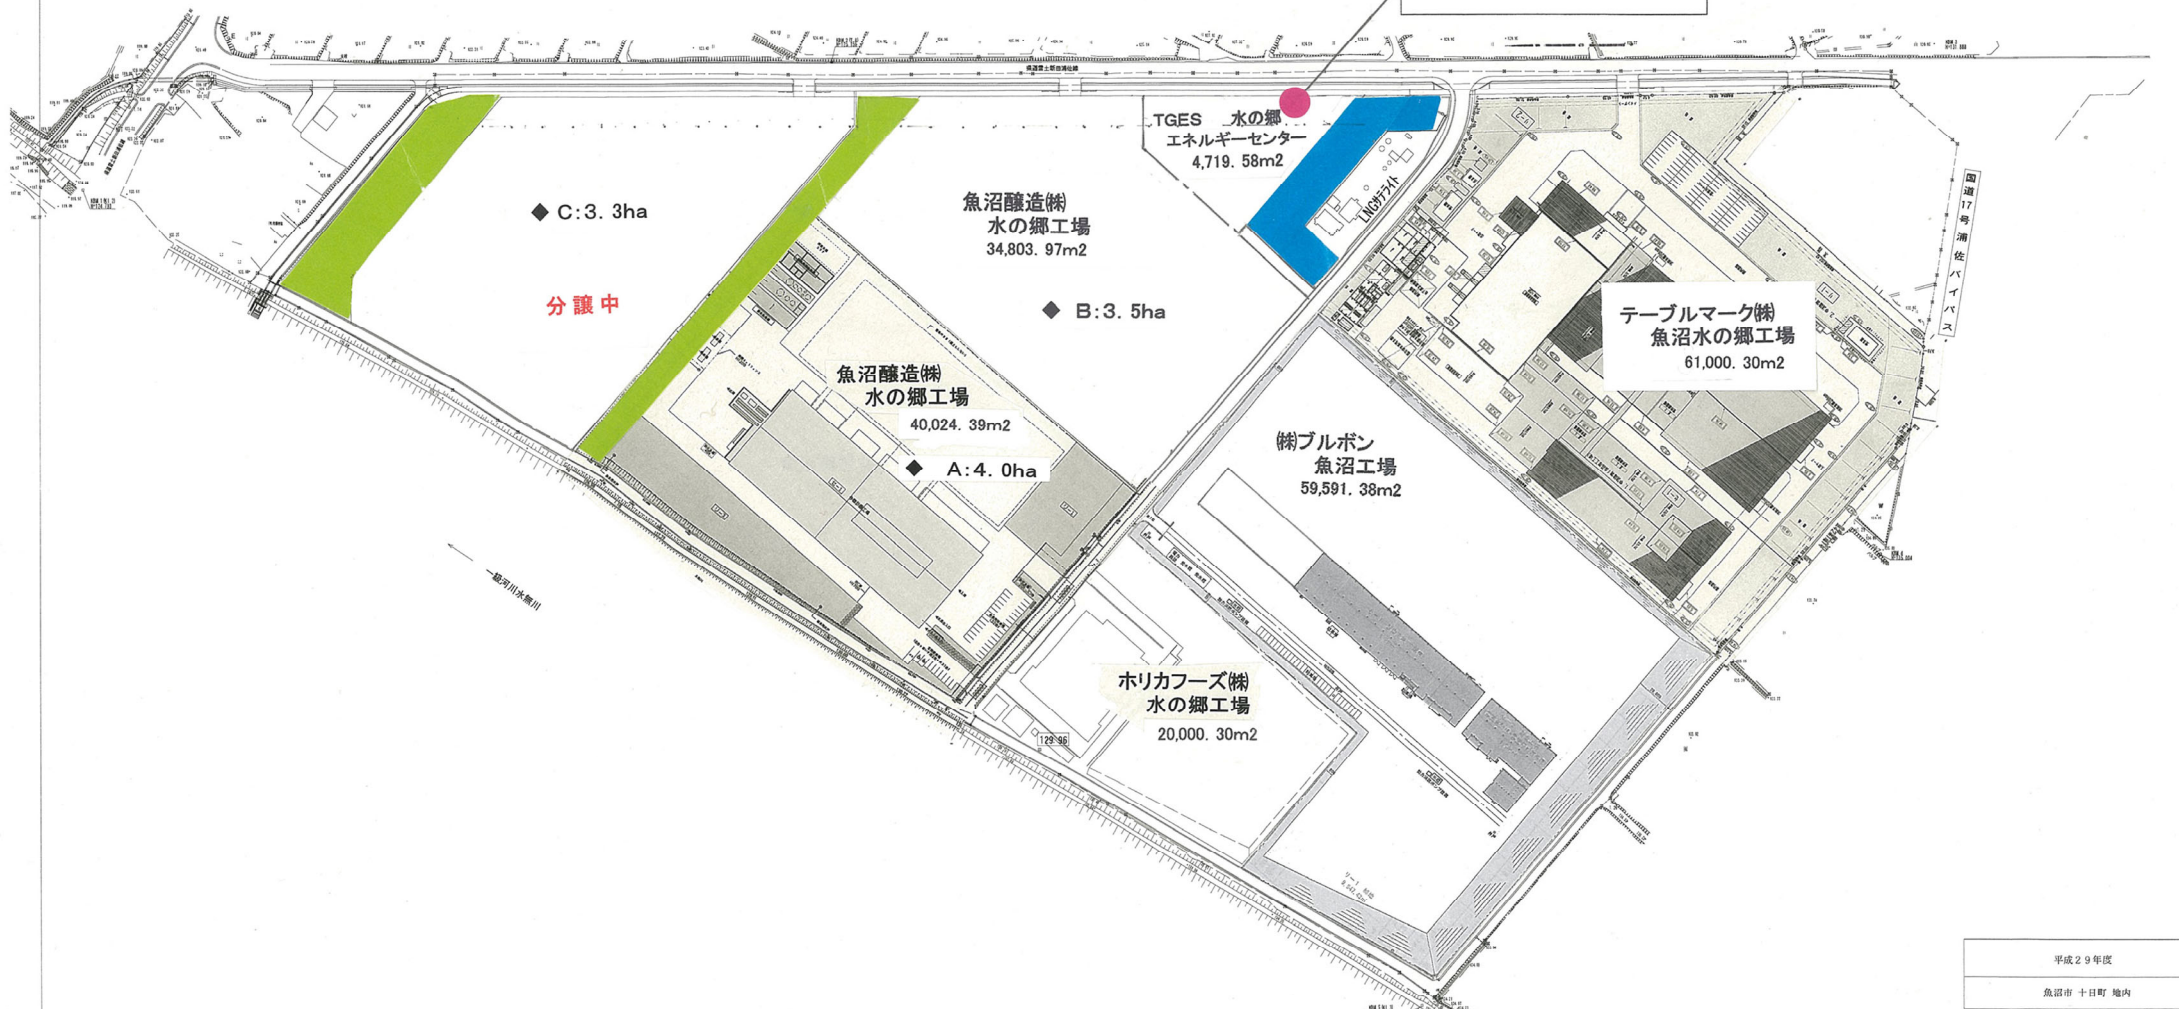


水の郷工業団地 配置図

S ≒ 1:3000

平面図

特別高圧共同受電 2023年度運用

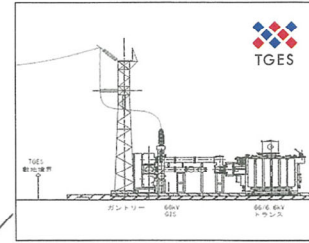

◆ C: 3.3ha
分譲中

魚沼醸造㈱
水の郷工場
34,803.97m²

◆ B: 3.5ha

魚沼醸造㈱
水の郷工場
40,024.39m²

◆ A: 4.0ha

TGES 水の郷
エネルギーセンター
4,719.58m²

㈱ブルボン
魚沼工場
59,591.38m²

テーブルマーク㈱
魚沼水の郷工場
61,000.30m²

ホリカフーズ㈱
水の郷工場
20,000.30m²

一般河川水堀川

国道17号
浦佐バイパス

表示

◇ガス水道企業局用地	
◇企業緑化用地	
◇公共緑地用地	

平成29年度	
魚沼市十日町地内	
水の郷工業団地第2期造成工事	
平面図	
縮尺	1:1500 図面全 業の
測量	年月日
設計	年月日
新潟県魚沼市	