
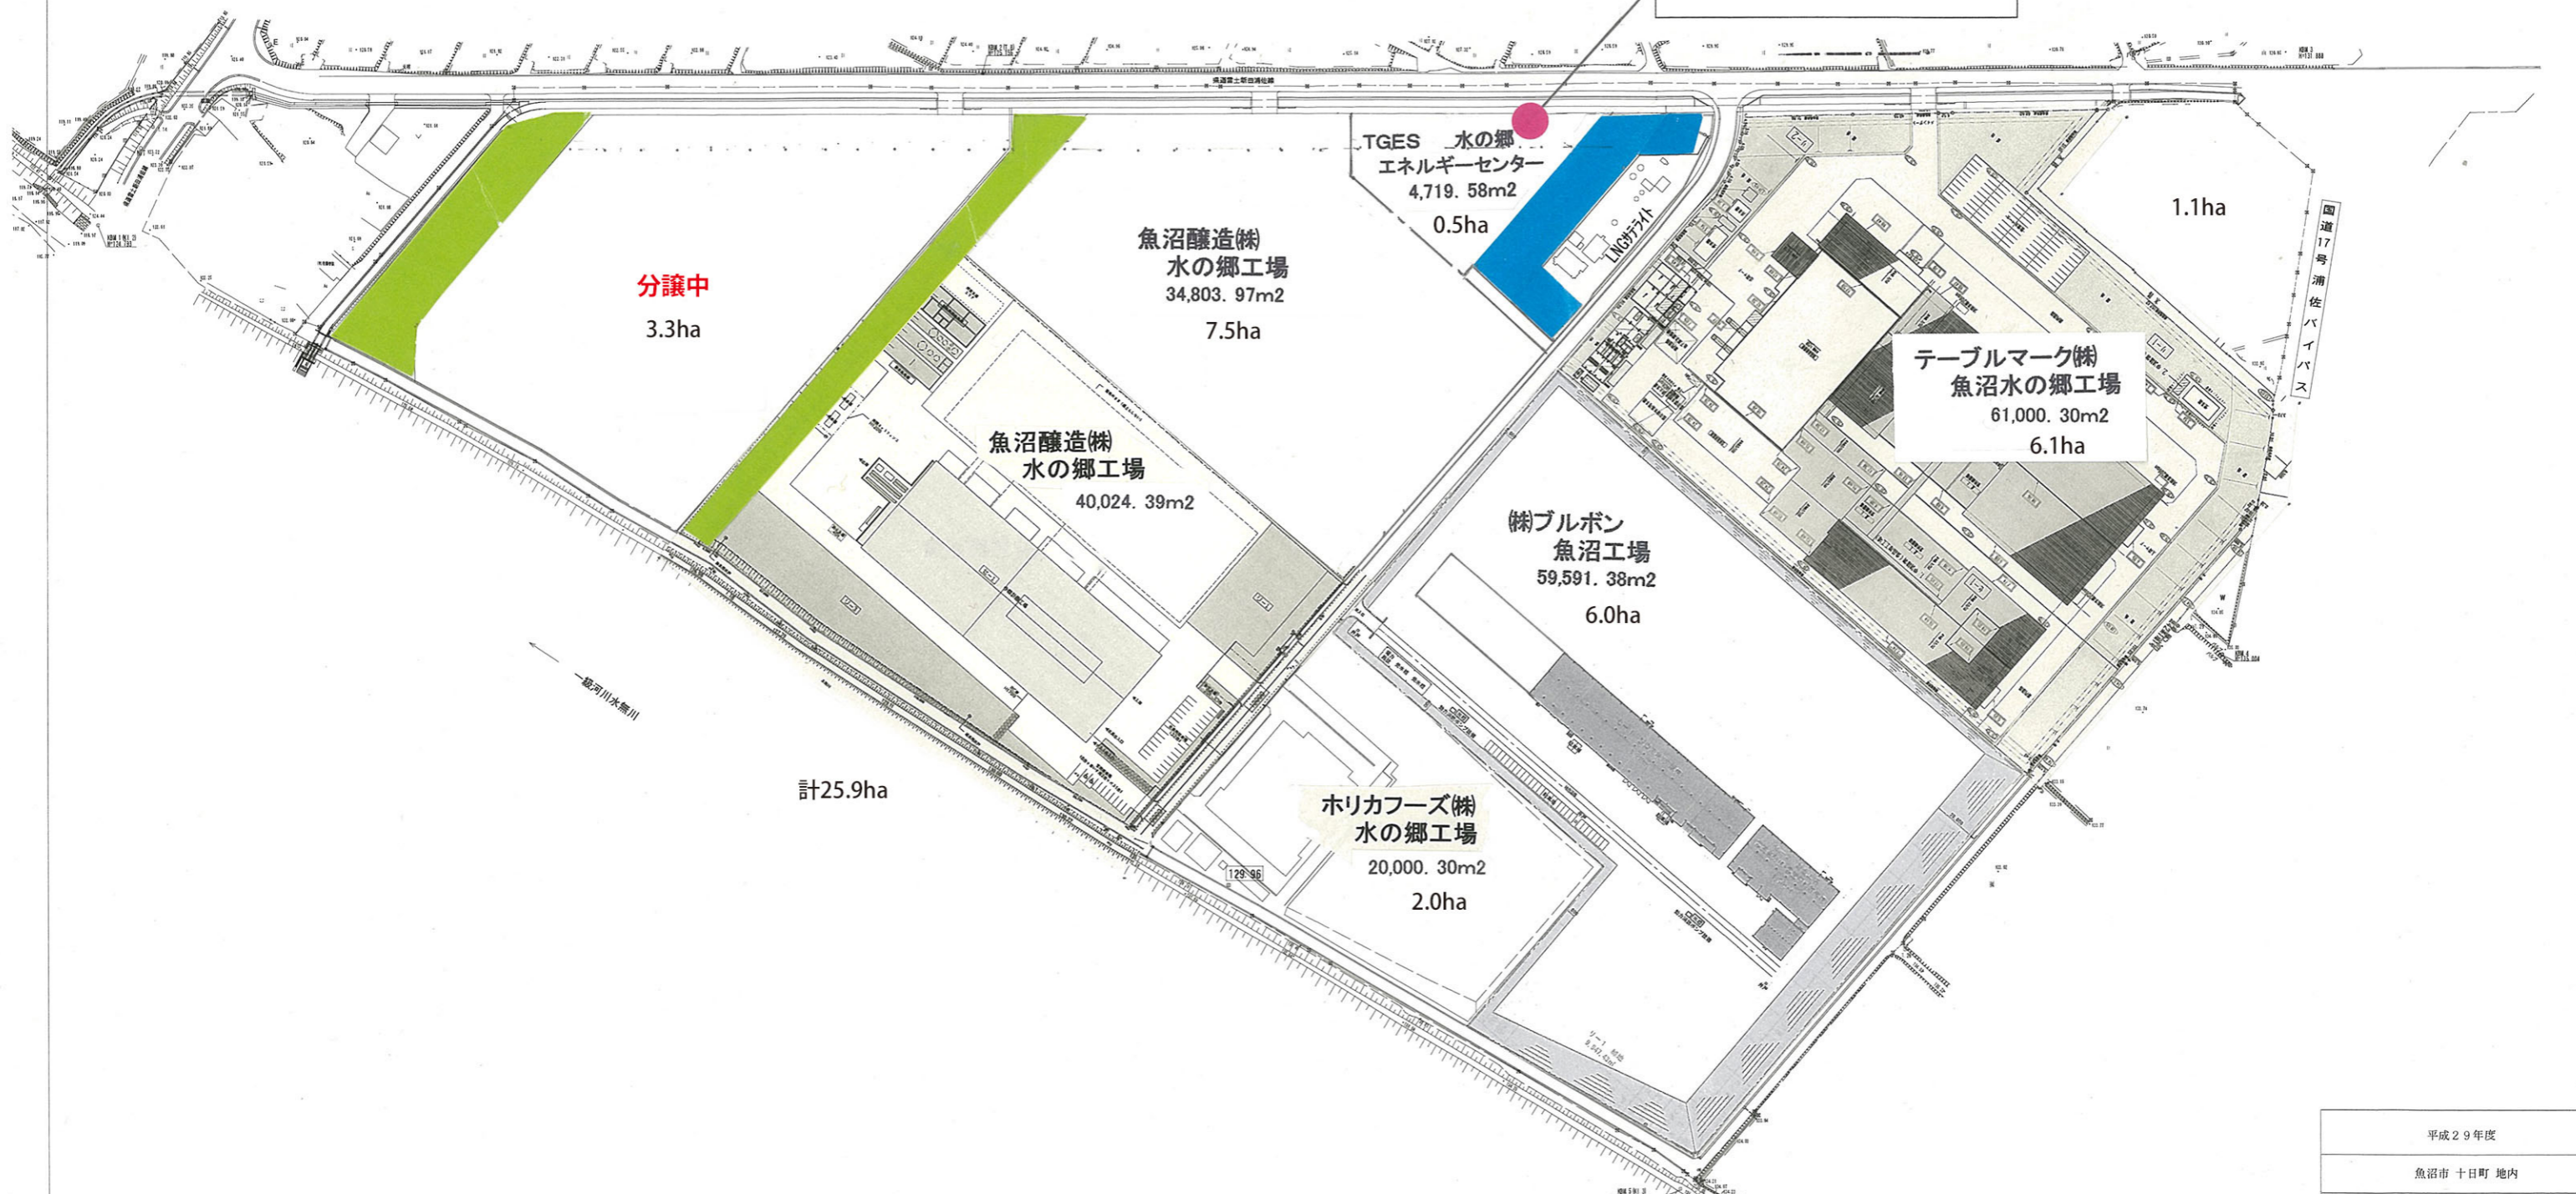


水の郷工業団地 配置図

S ≒ 1:3000

平面図

特別高圧共同受電 2023年度運開

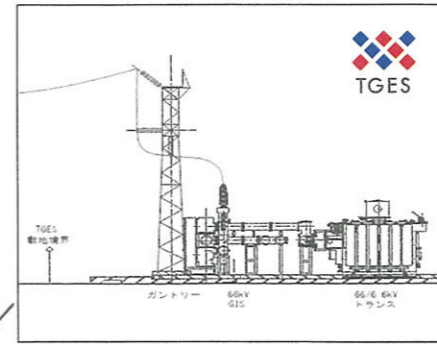

表示	
◇ガス水道企業局用地	
◇企業緑化用地	
◇公共緑地用地	

平成29年度	
魚沼市十日町地内	
水の郷工業団地第2期造成工事	
平面図	
縮尺	1:1500 図面全 葉の
測量	年月日
設計	年月日
新潟県魚沼市	